
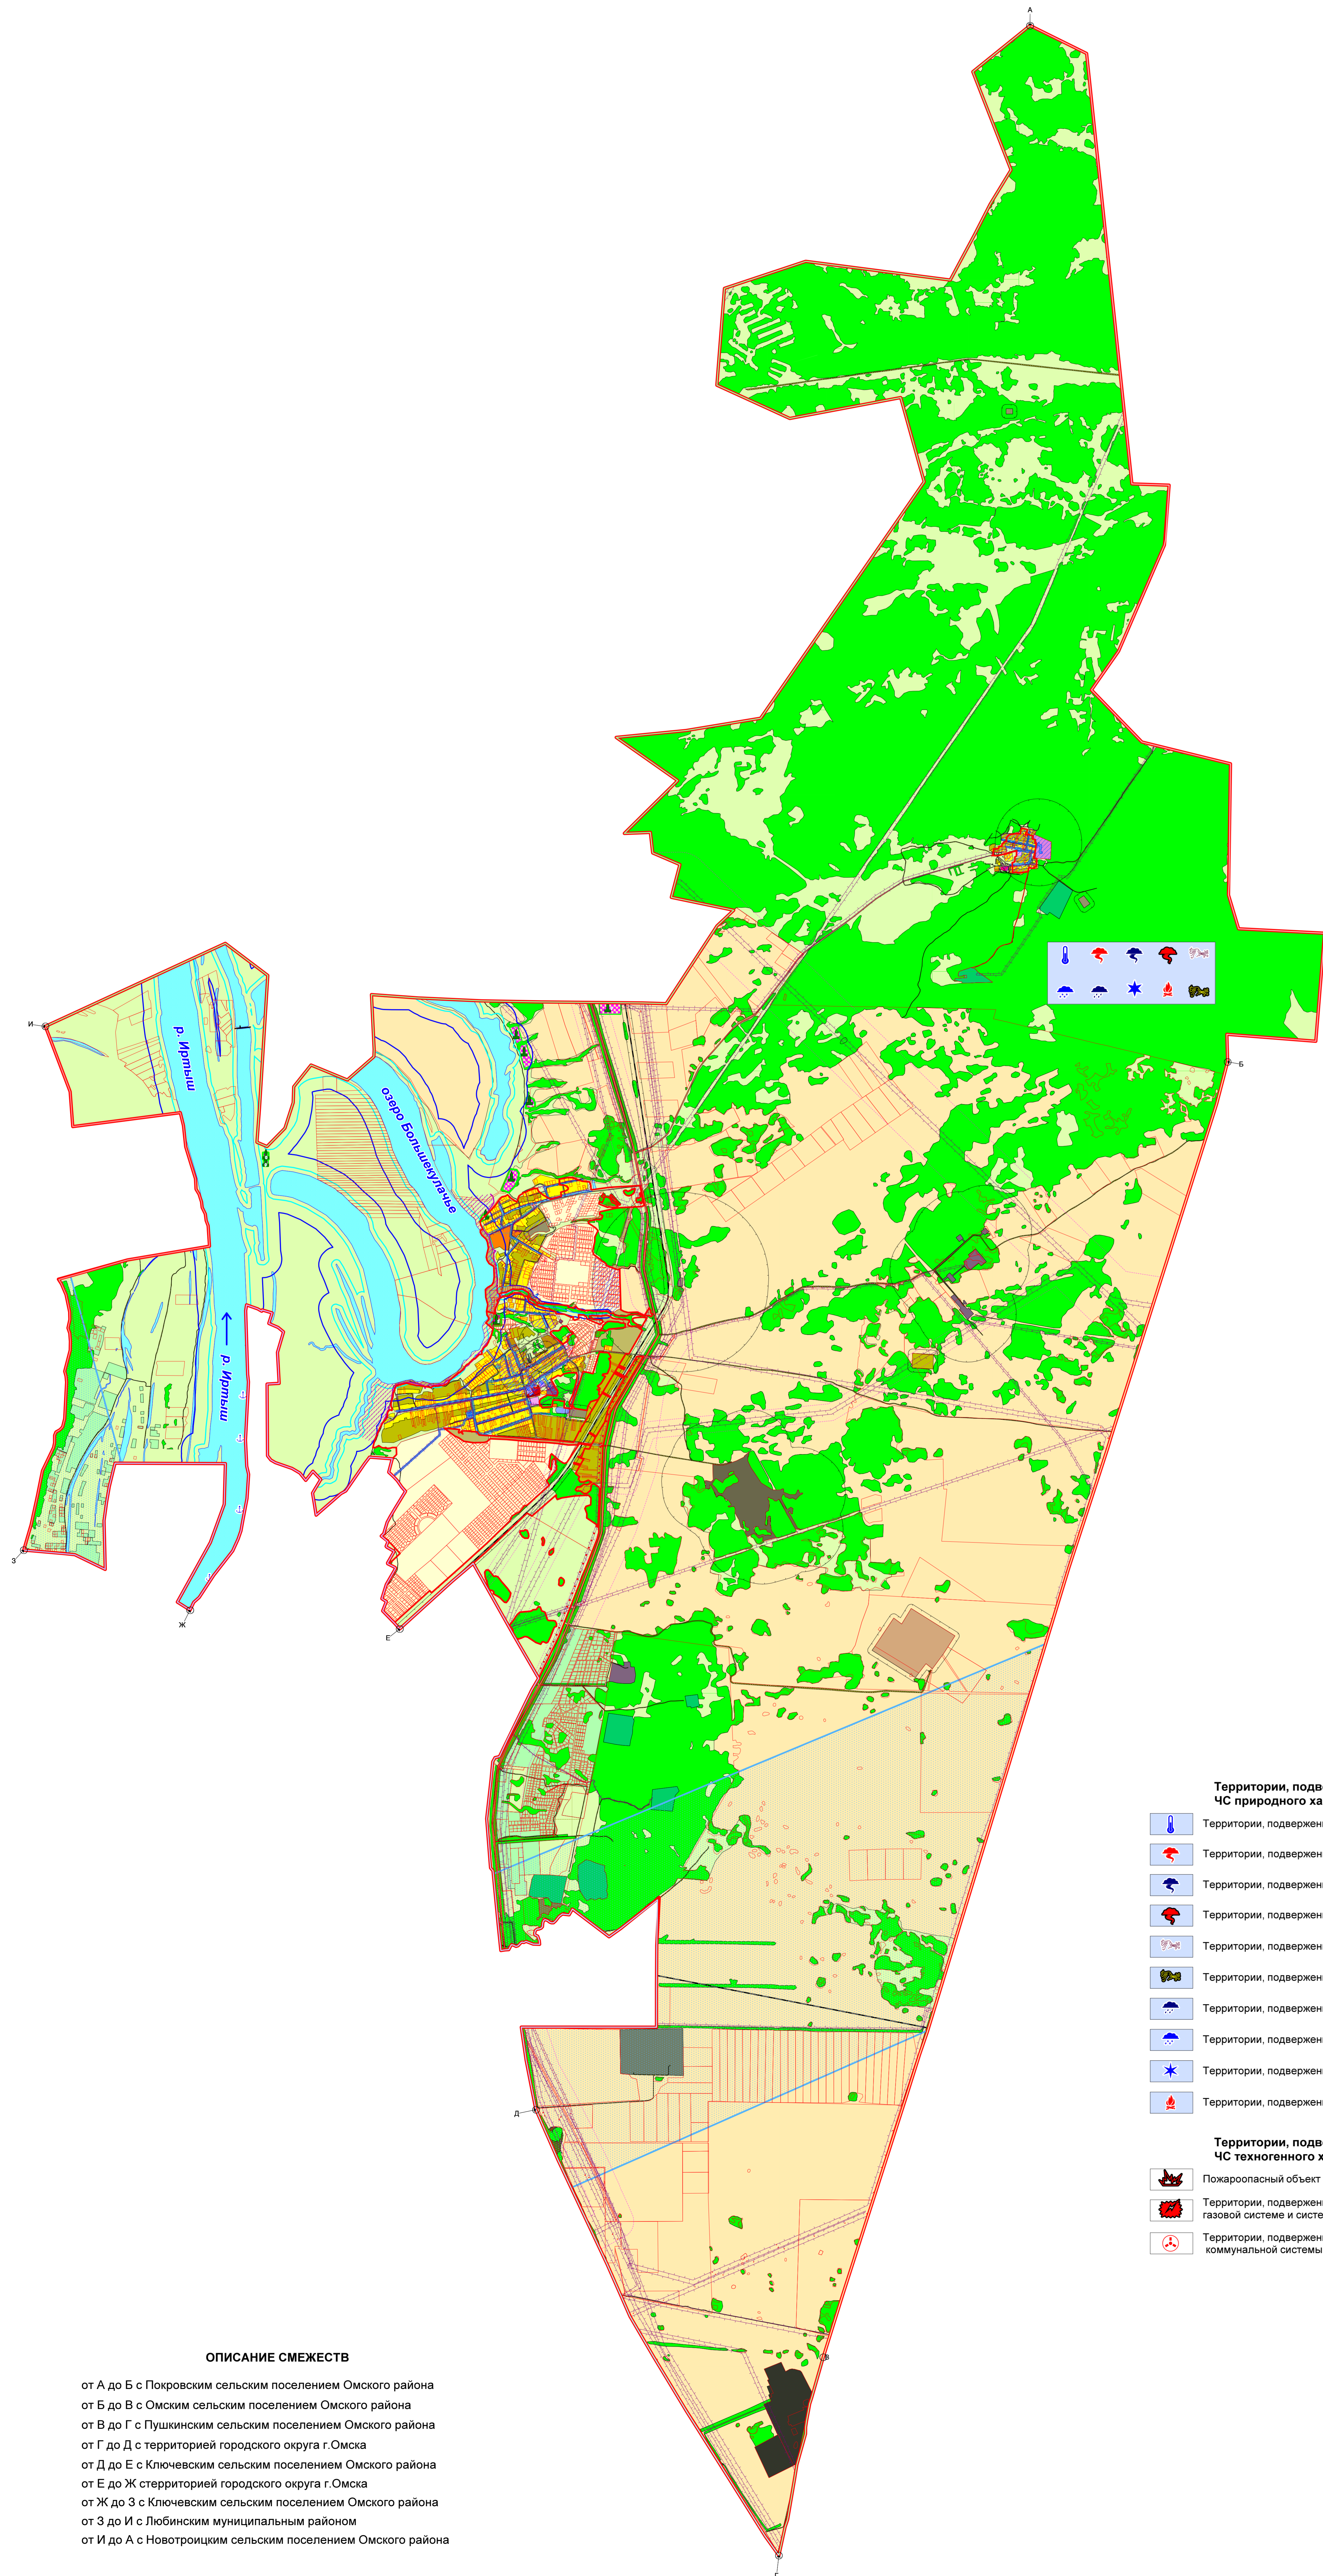
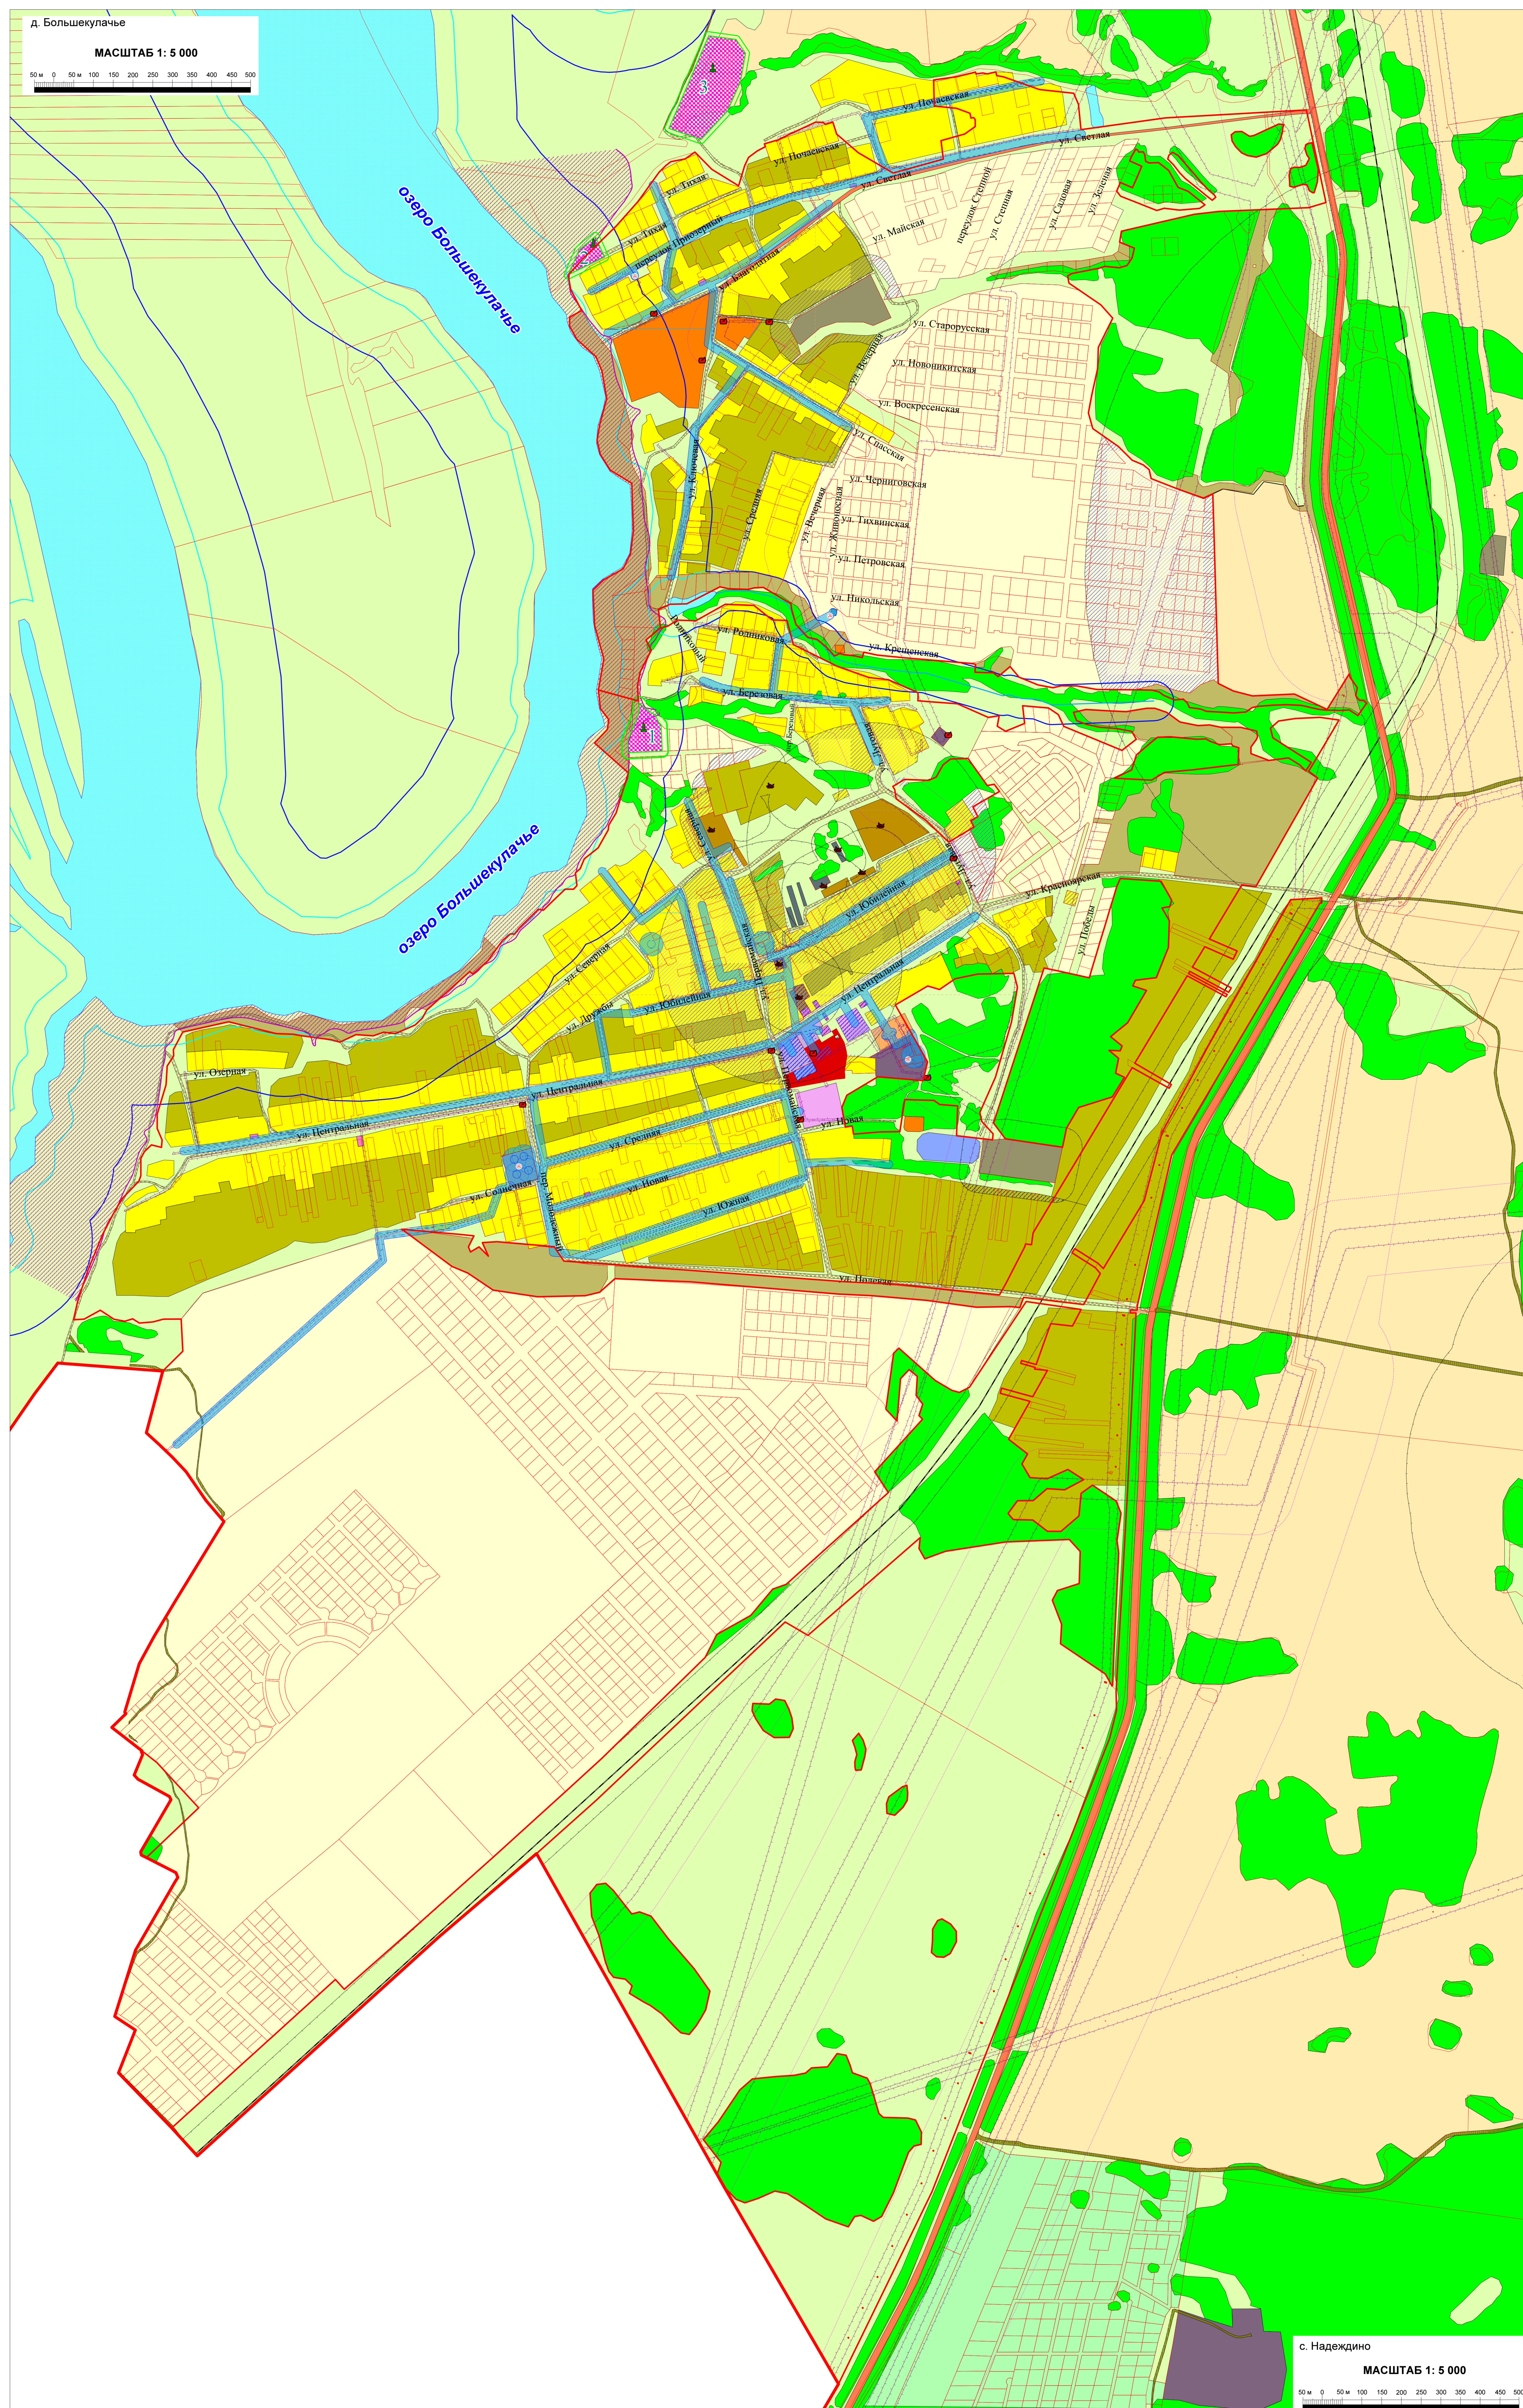
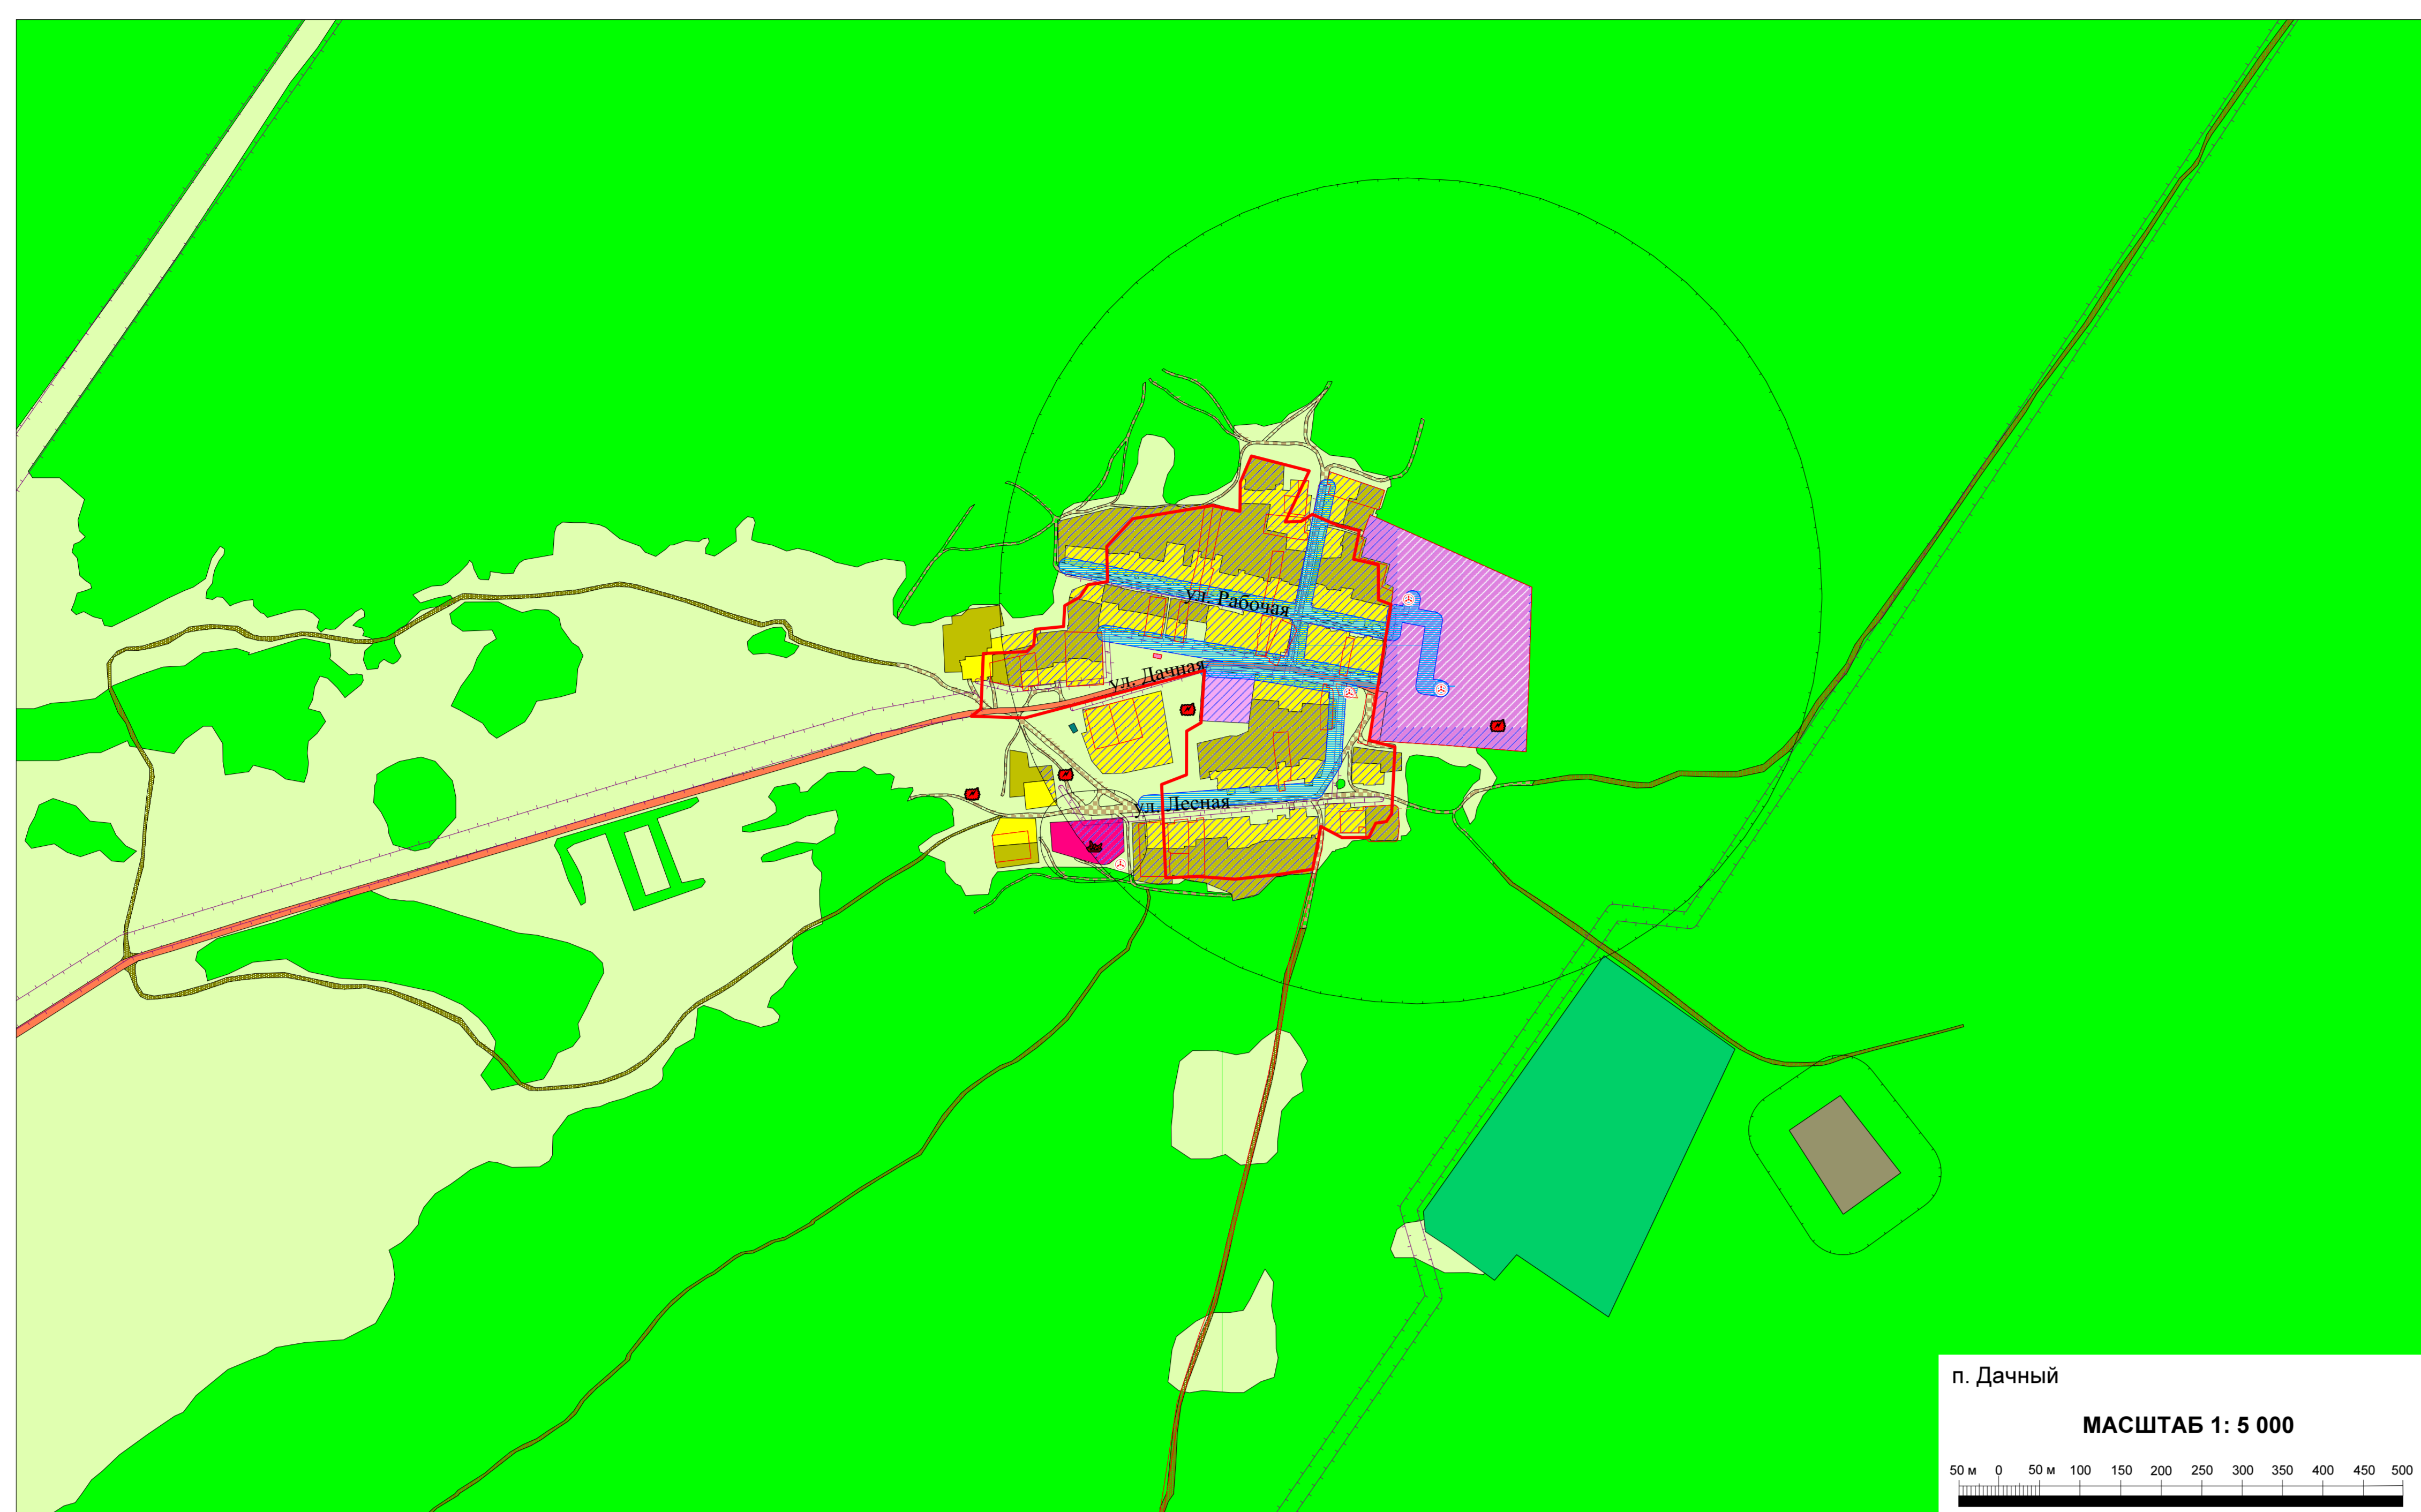


НАДЕЖДИНСКОЕ сельское поселение

Г Е Н Е Р А Л Ь Н Ы Й П Л А Н

Карта зон с особыми условиями использования территории
и территорий, подверженных риску возникновения ЧС природного и техногенного характера

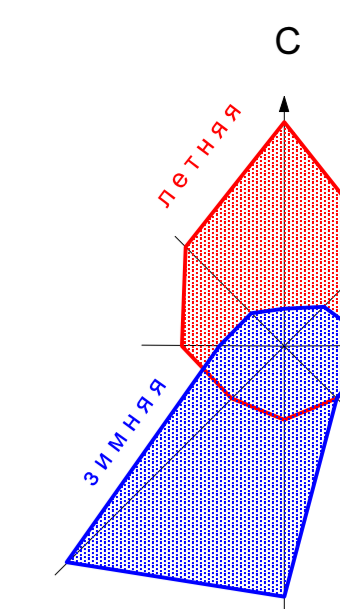

- Территории, подверженные риску возникновения ЧС природного характера:**
- Территории, подверженные заморозкам
 - Территории, подверженные сильному ветру
 - Территории, подверженные смерчам
 - Территории, подверженные ураганам
 - Территории, подверженные пыльным бурям
 - Территории, подверженные суховью
 - Территории, подверженные граду
 - Территории, подверженные сильным снегопадам
 - Территории, подверженные гололеду
 - Территории, подверженные природным пожарам

- Территории, подверженные риску возникновения ЧС техногенного характера:**
- Пояс радиационной опасности
 - Территории, подверженные авариям электроэнергетической системы, газовой системы и системы связи
 - Территории, подверженные авариям коммунальной системы жизнеобеспечения

Территориальные границы

- Сельского поселения
 - Населенного пункта
- Кадастровое деление**
- Границы кадастровых участков
- Зоны с особыми условиями использования территории**
- Санитарно-защитные зоны
 - Охраняемые зоны
 - Санитарный разрыв магистральных трубопроводов
 - Водоохранные зоны
 - Прибрежные защитные полосы
 - Зона санитарной охраны источников питьевого водоснабжения
 - Зона подтопления 1% паводком
 - Зона шумового воздействия аэропорта
 - Зона запрещения строительства
- Функциональные зоны**
- Жилые зоны (Ж)**
- Зона индивидуальной жилой застройки постоянного проживания
 - Зона жилой застройки средней этажности
 - Территории, предназначенные для индивидуальной жилой застройки
- Общественно-деловые зоны (О)**
- Зона административно-делового назначения
 - Зона социально-бытового назначения
 - Зона учебно-образовательного назначения
 - Зона культурно-долевого назначения
 - Зона спортивного назначения
 - Зона здравоохранения
 - Зона религиозных объектов
 - Иные административно-деловые зоны

УСЛОВНЫЕ ОБОЗНАЧЕНИЯ

- Зона производственного использования (П)**
- Зона промышленности
 - Зона коммунально-складского назначения
 - Зона надпольного назначения
- Зона инженерной и транспортной инфраструктуры (И-Т)**
- Зона инженерной инфраструктуры (И)**
- Зона энергоснабжения
 - Зона водоснабжения и очистки стоков
 - Зона связи
- Зона транспортной инфраструктуры (Т)**
- Зона городского (поселкового) транспорта
 - Зона транспортных сооружений
 - Зона улично-дорожной сети
- Зона сельскохозяйственного использования (Сх)**
- Огороды
 - Пашни, залежи
 - Сенокосы, пастбища, луговые растительности
 - Территории дачных, садоводческих и огороднических объединений
 - Объекты сельскохозяйственного назначения
 - Иные зоны сельскохозяйственного назначения
- Зоны рекреационного назначения (Р)**
- Зона мест общего пользования
 - Иные рекреационные зоны
- Зона специального назначения (Сп)**
- Зона ритуального назначения
 - Зона складирования и захоронения отходов
- Зона военных объектов и режимных территорий**
- Зона оборонного назначения
 - Зона режимных территорий
 - Иные зоны военных объектов и режимных территорий
- Леса**
- Леса, кустарники
- Поверхностные водные объекты**
- Водоём
- Особо охраняемые природные территории**
- Памятник археологии
 - Объекты культурного наследия
 - Памятник археологии, истории
 - Экспликация объектов культурного наследия
- Объекты транспортной инфраструктуры**
- Автомобильные дороги регионального (межмуниципального) значения
 - Автомобильные дороги местного значения
 - Железная дорога
 - Полоса
 - Пристань

ОПИСАНИЕ СМЕЖЕСТВ

от А до Б с Покровским сельским поселением Омского района
от Б до В с Омским сельским поселением Омского района
от В до Г с Пузыревским сельским поселением Омского района
от Г до Д с Территорией городского округа г. Омска
от Д до Е с Ключевским сельским поселением Омского района
от Е до Ж с Территорией городского округа г. Омска
от Ж до З с Ключевским сельским поселением Омского района
от З до И с Любимским муниципальным районом
от И до А с Новотроицким сельским поселением Омского района