
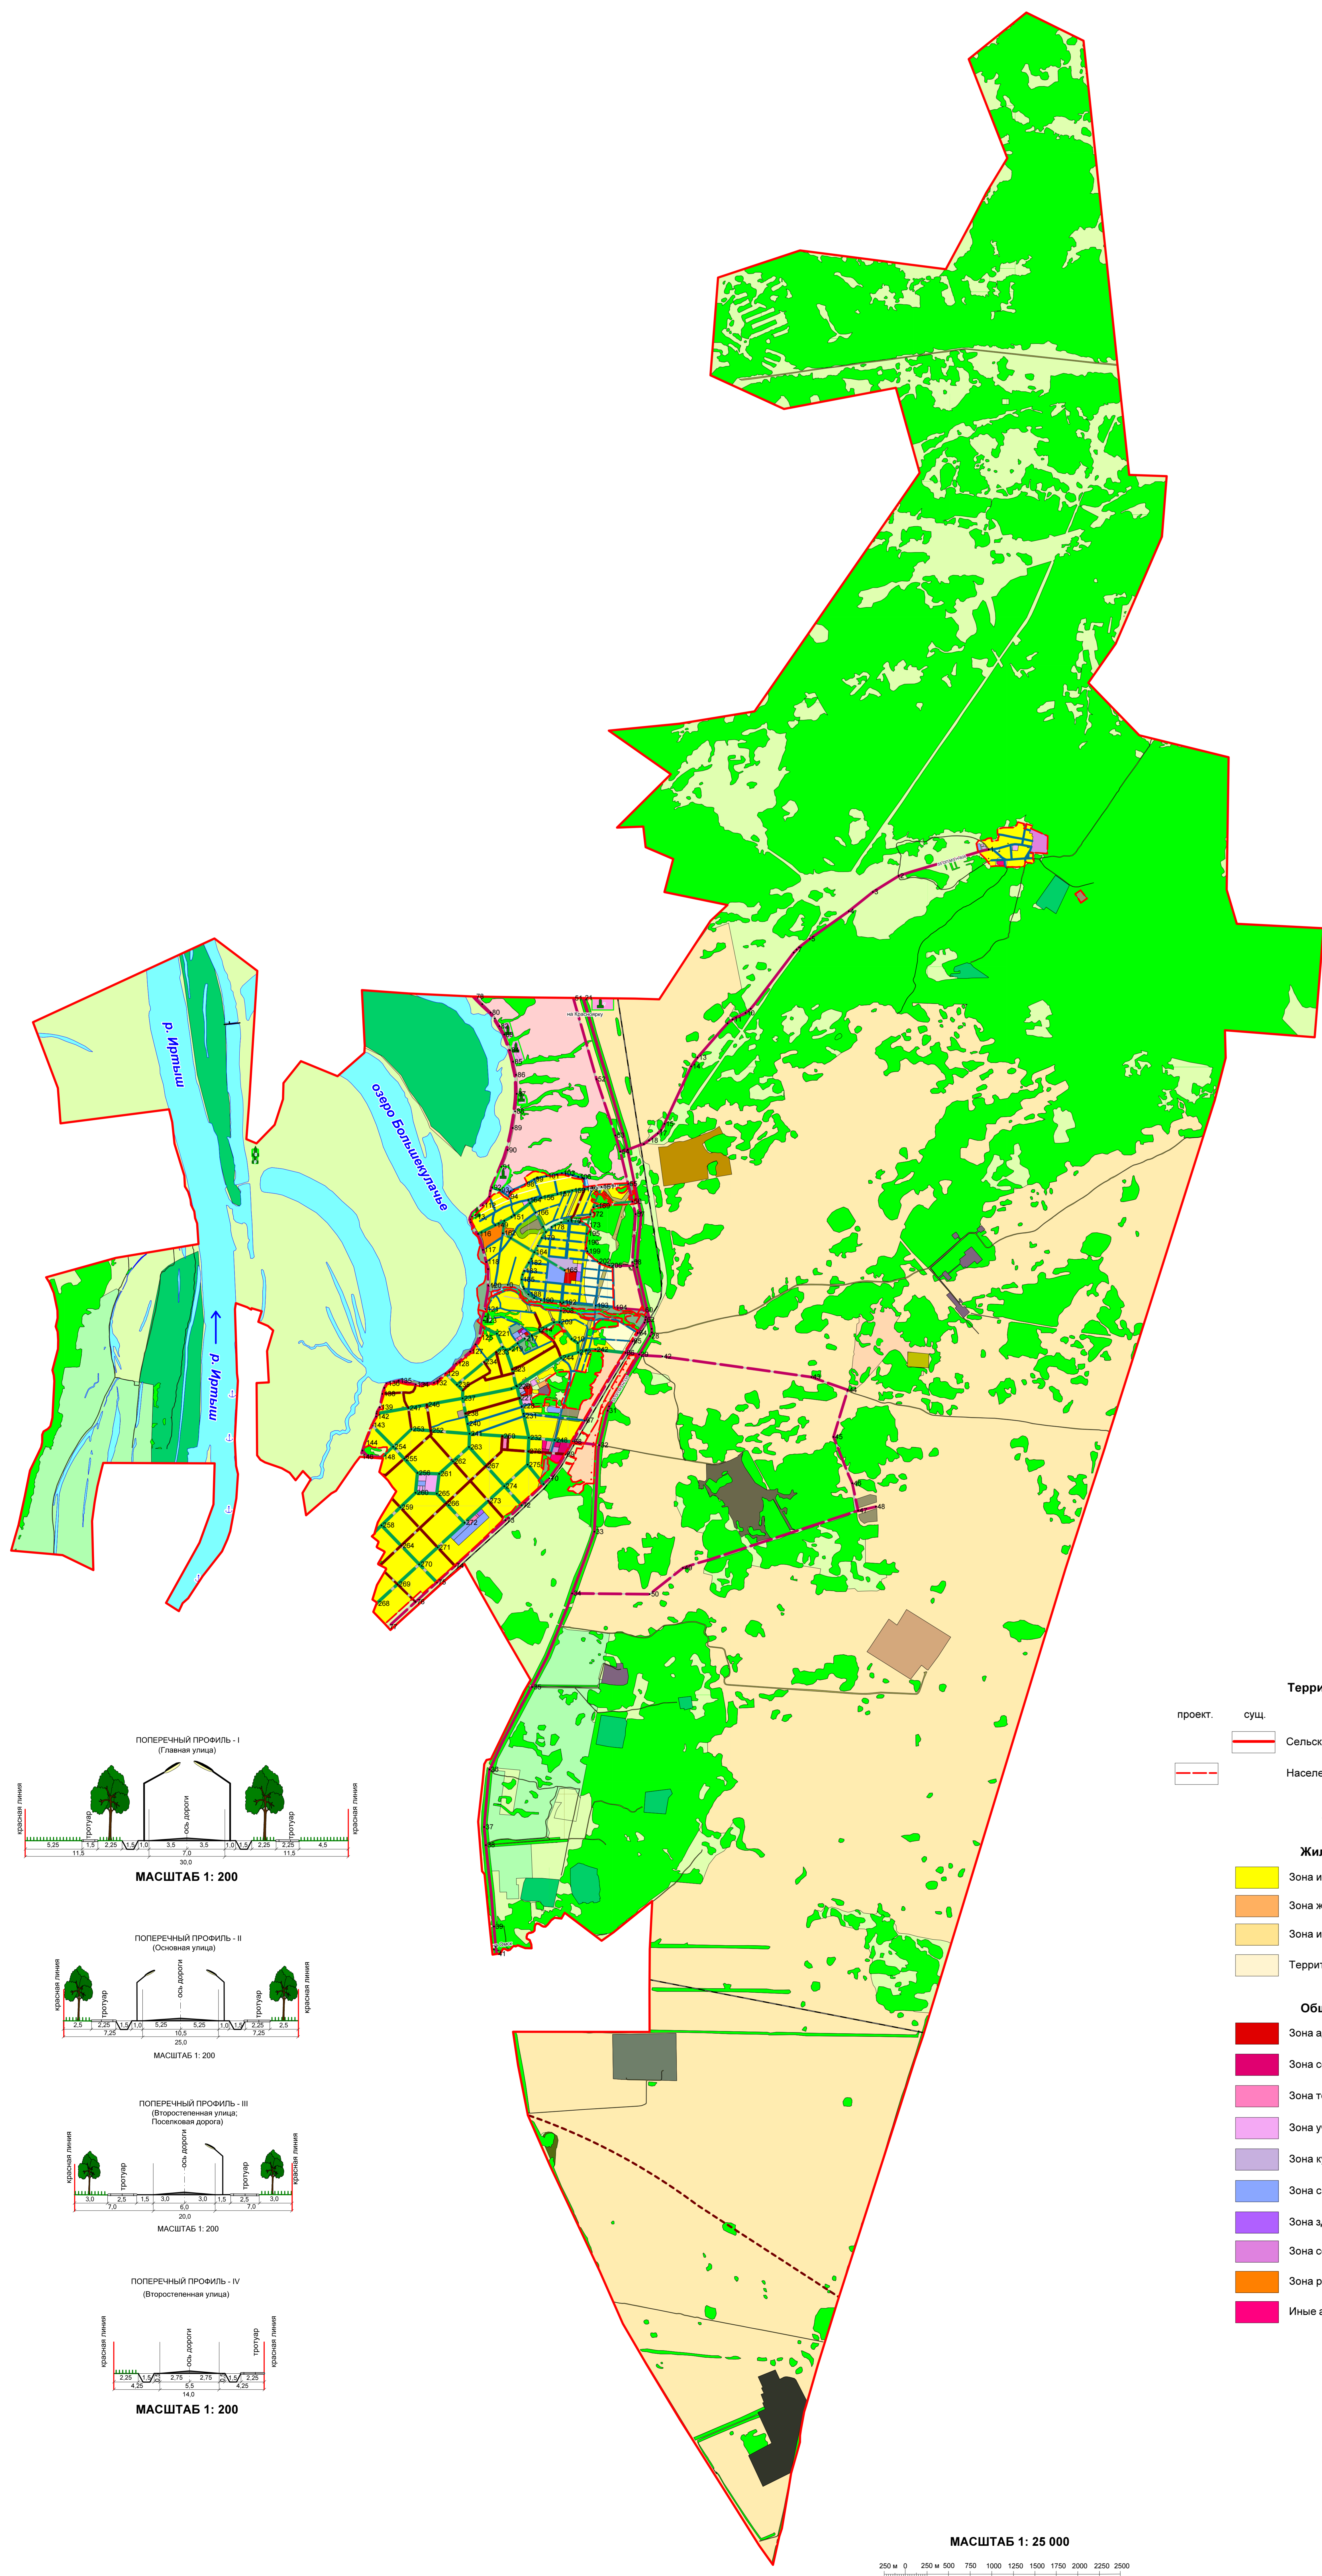
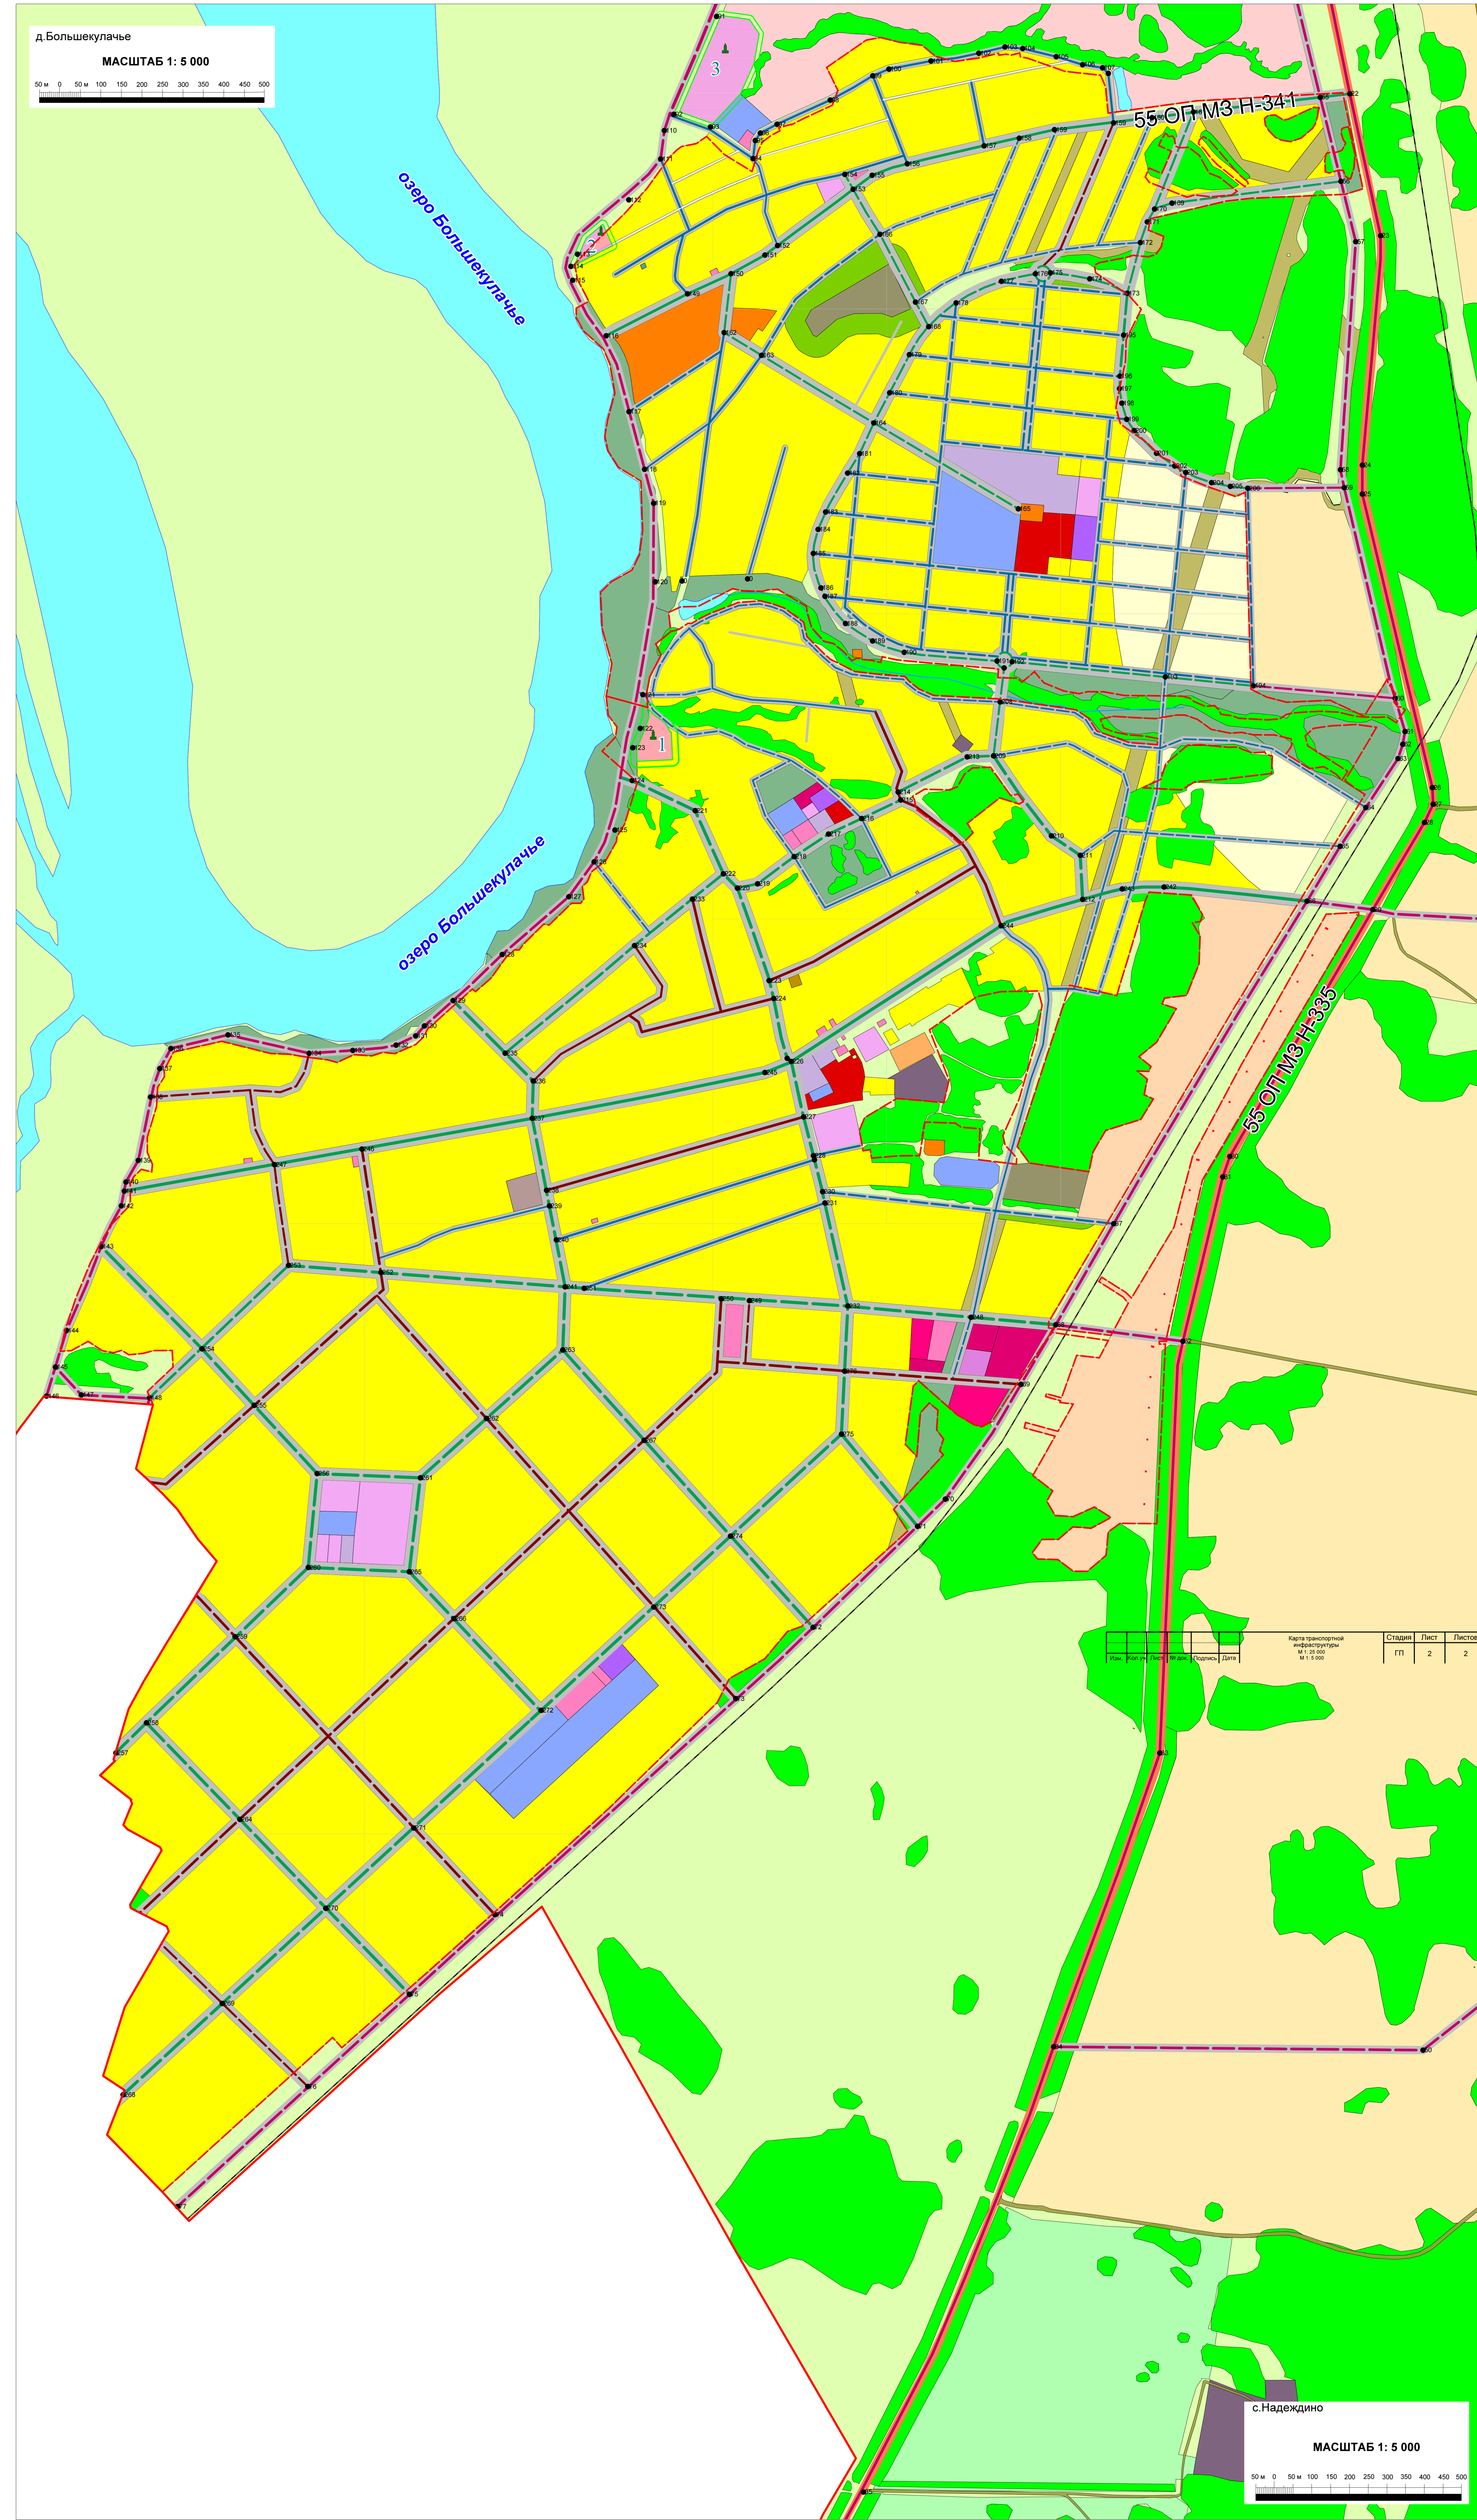
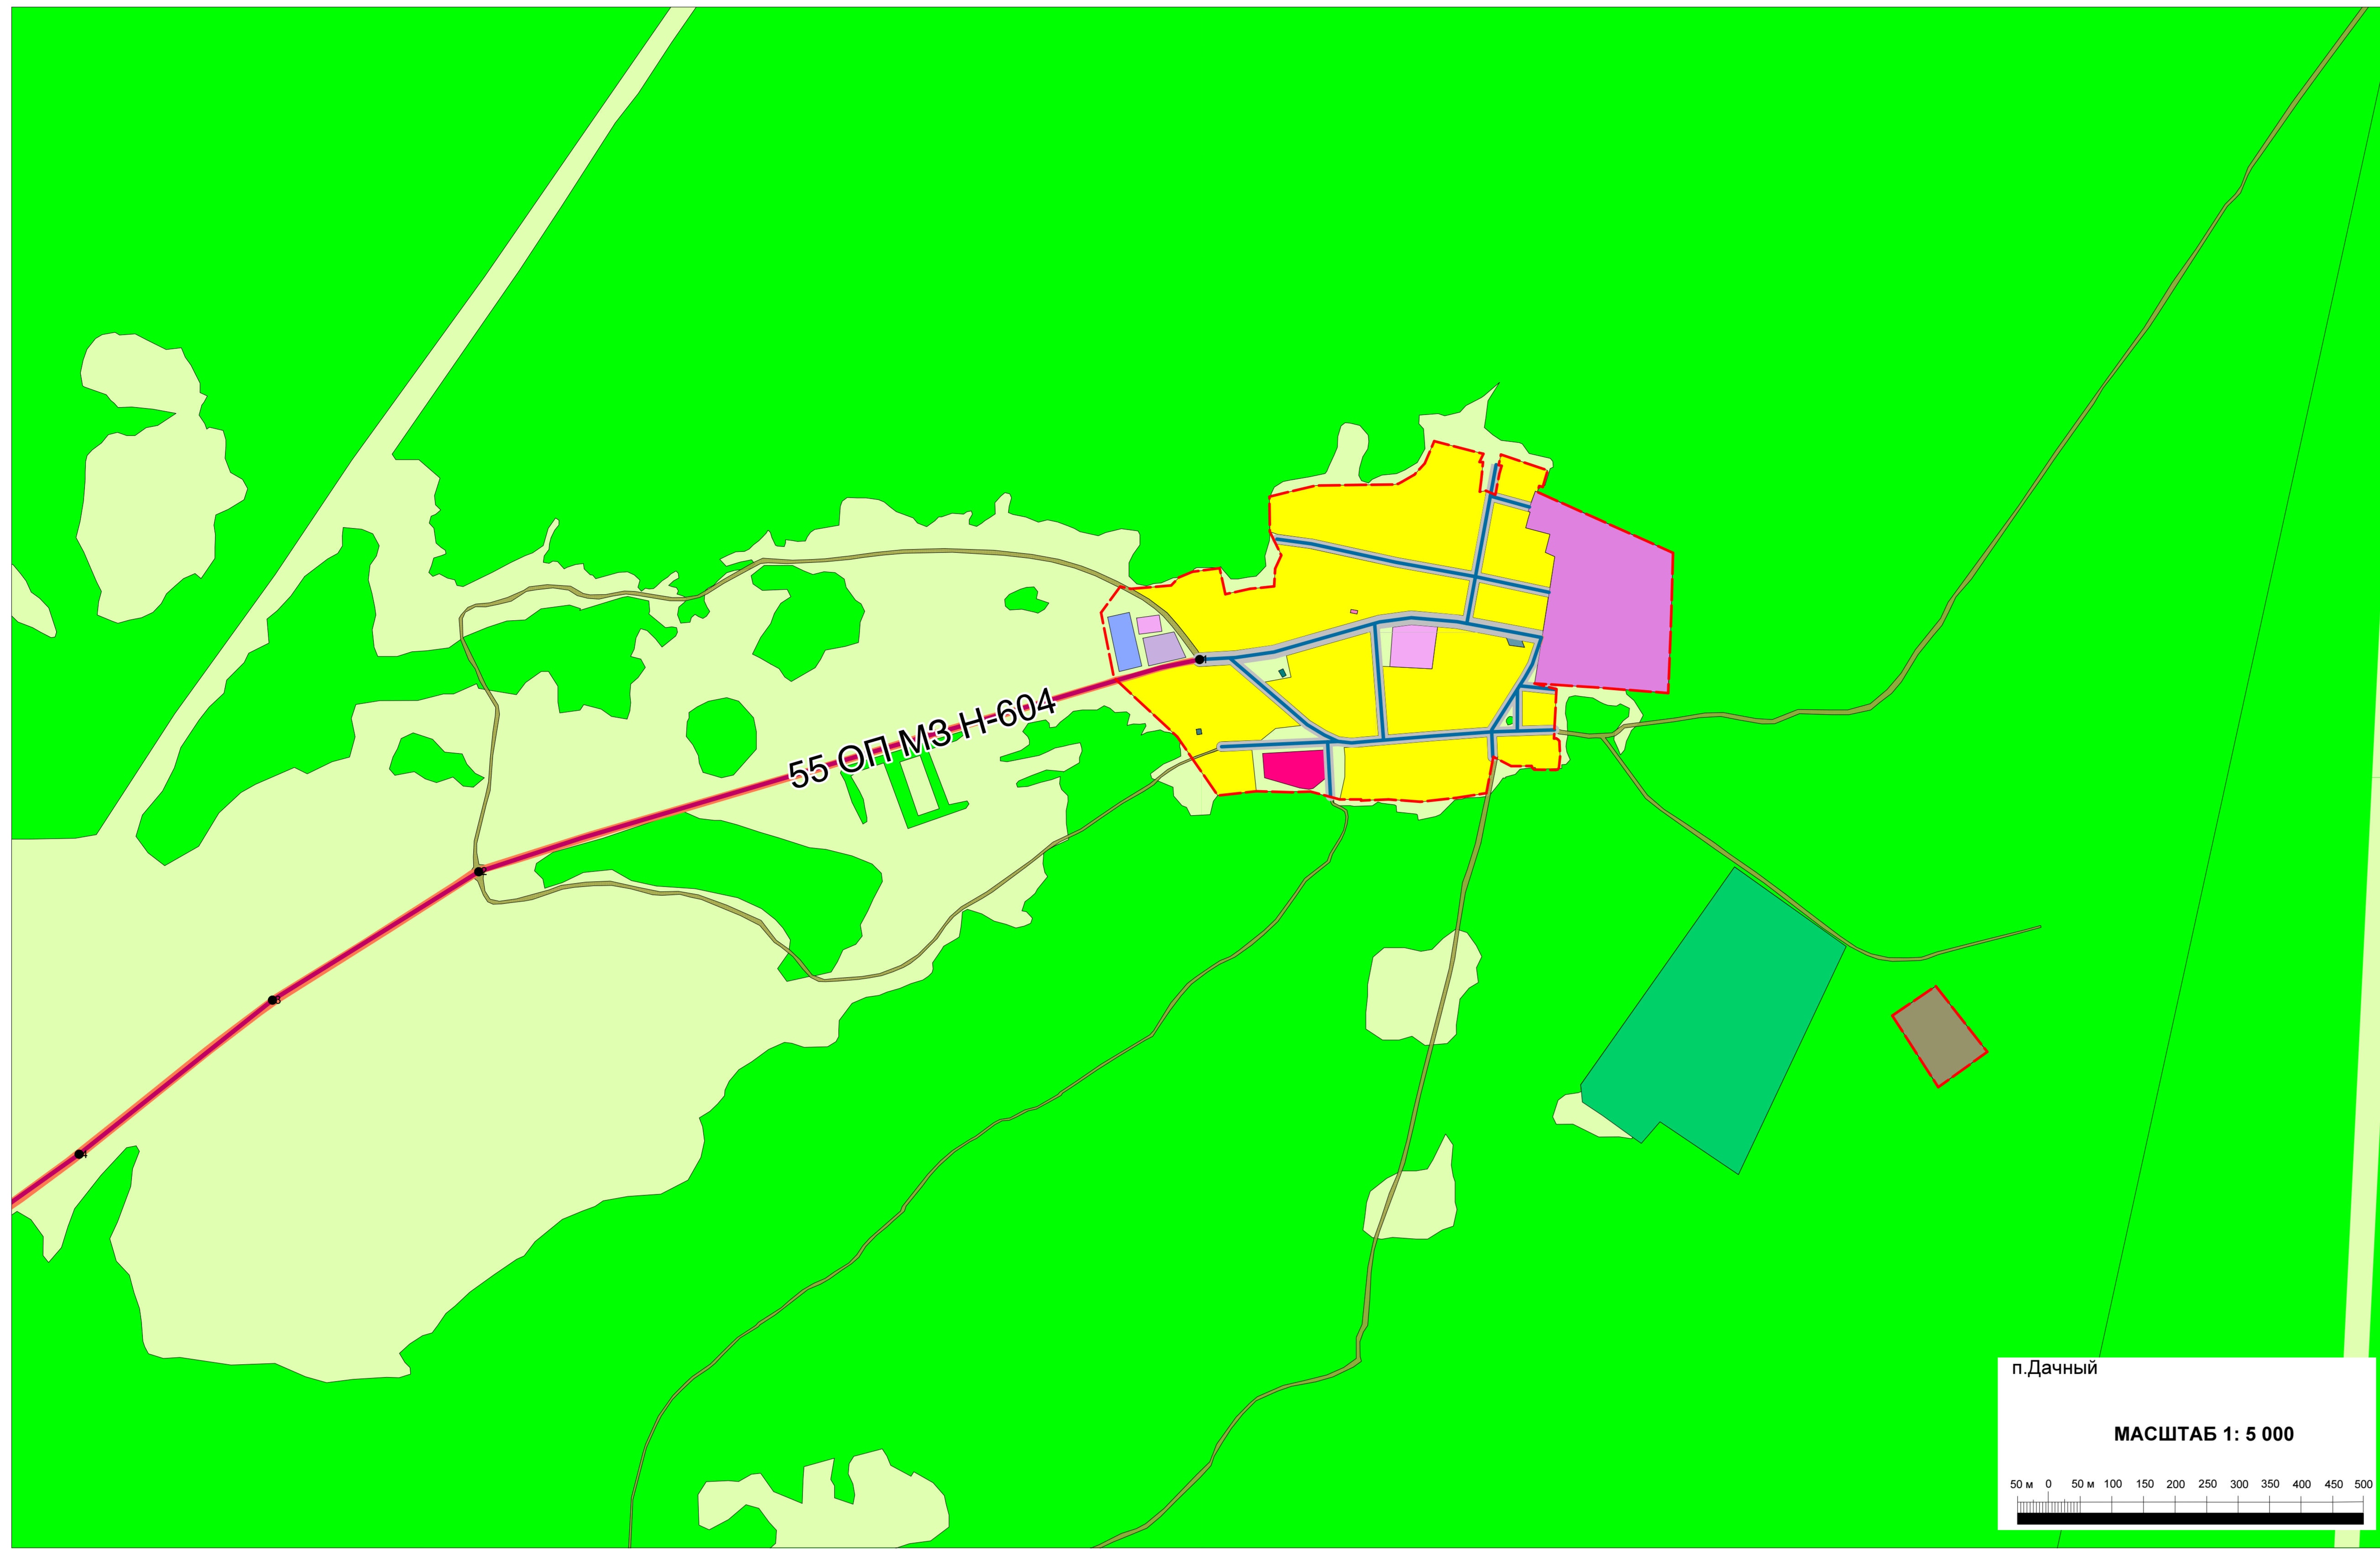


НАДЕЖДИНСКОЕ сельское поселение

ГЕНЕРАЛЬНЫЙ ПЛАН

Карта транспортной инфраструктуры

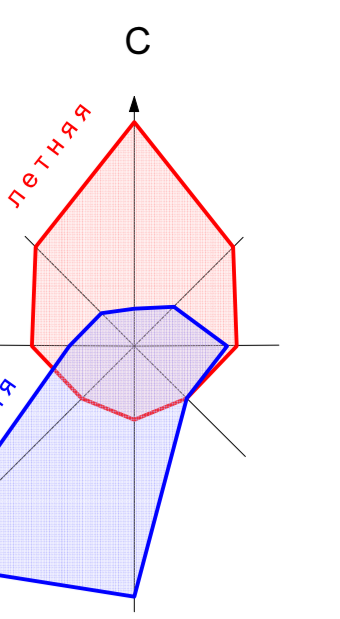

- | | | | |
|---|---|--|---|
| <p>Территориальные границы</p> <p>проект: ————
сущ: ————</p> <p>Сельского поселения
Населенного пункта</p> <p>Функциональные зоны</p> <p>Жилые зоны (Ж)</p> <ul style="list-style-type: none"> Зона индивидуальной жилой застройки постоянного проживания Зона жилой застройки средней этажности Зона индивидуальной жилой застройки сезонного проживания Территории, предназначенные для индивидуальной жилой застройки <p>Общественно-деловые зоны (О)</p> <ul style="list-style-type: none"> Зона административно-делового назначения Зона социально-бытового назначения Зона торгового назначения Зона учебно-образовательного назначения Зона культурно-досугового назначения Зона спортивного назначения Зона здравоохранения Зона обслуживания Зона религиозных объектов Иные административно-деловые зоны | <p>Зона производственного использования (П)</p> <ul style="list-style-type: none"> Зона промышленности Зона коммунально-складского назначения Зона надпользования <p>Зона инженерной и транспортной инфраструктуры (И-Т)</p> <p>Зона инженерной инфраструктуры (И)</p> <ul style="list-style-type: none"> Зона энергообеспечения Зона водоснабжения и очистки стоков Зона связи <p>Зона транспортной инфраструктуры (Т)</p> <ul style="list-style-type: none"> Зона городского (поселкового) транспорта Зона транспортных сооружений Зона улично-дорожной сети <p>Зона сельскохозяйственного использования (Сх)</p> <ul style="list-style-type: none"> Территории дачных, садоводческих и огороднических объединений Зона агрорекреационного назначения Зона КФХ, ЛПХ Объекты сельскохозяйственного назначения Иные зоны сельскохозяйственного назначения <p>Зоны рекреационного назначения (Р)</p> <ul style="list-style-type: none"> Зона мест общего пользования Зона сельских природных территорий Иные рекреационные зоны | <p>Зона специального назначения (Сп)</p> <ul style="list-style-type: none"> Зона ритуального назначения Зона складирования и захоронения отходов <p>Зона военных объектов и режимных территорий</p> <ul style="list-style-type: none"> Зона оборонного назначения Зона режимных территорий Иные зоны военных объектов и режимных территорий <p>Сельскохозяйственные угодья</p> <ul style="list-style-type: none"> Пашни, залежи Сенокосы, пастбища, луговая растительность <p>Леса</p> <ul style="list-style-type: none"> Леса, кустарники <p>Поверхностные водные объекты</p> <ul style="list-style-type: none"> Водоём Земли водного фонда <p>Особо охраняемые природные территории</p> <ul style="list-style-type: none"> Памятник археологии <p>Объекты культурного наследия</p> <ul style="list-style-type: none"> Памятник археологии, истории Экспликация объектов культурного наследия | <p>Объекты транспортной инфраструктуры</p> <ul style="list-style-type: none"> Автомобильные дороги регионального значения Автомобильные дороги местного значения Железная дорога Проектируемая объездная дорога регионального значения Площадь Пространство <p>Объекты улично-дорожной сети</p> <ul style="list-style-type: none"> Поселковые дороги Главные улицы Улицы в жилой застройке: основные Улицы в жилой застройке: второстепенные Хозяйственные проезды |
|---|---|--|---|